




4532000 4533000 4534000 4535000 4536000 4537000 4538000 4539000 4540000 4541000 4542000 4543000 4544000 4545000 4546000 4547000 4548000 4549000 4550000

5709000 5710000 5711000 5712000 5713000 5714000 5715000 5716000 5717000 5718000 5719000 5720000 5721000 5722000 5723000 5724000 5725000 5726000 5727000 5728000 5729000 5730000

4532000

Landratsamt Nordsachsen

Anlage 2:
Lageplan zur Verordnung des
Landratsamts Nordsachsen zur
Festsetzung des Landschaftsschutz-
gebietes „Dahlener Heide“ vom

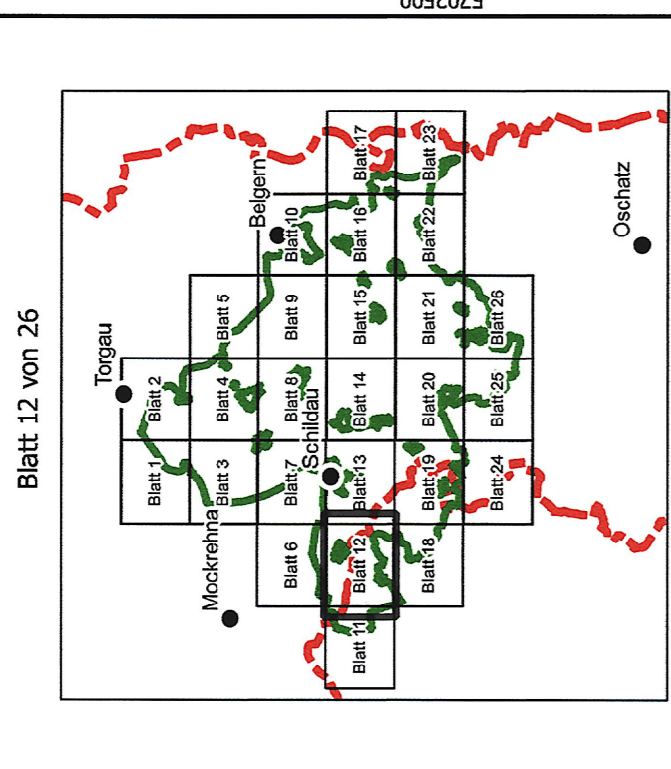

Legende
Grenze des LSG
entlang der Flurücklage
auf Flurstück
natürliche Grenzen
Kontingenz
Gemeindegrenzen

Topogr. von: 03. SEP. 2014
Maßstab 1:1000
50 0 50 100 150 200 m

Verantwortlich:
Antrag des Landratsamtes Nordsachsen vom 04.09.2014
Erstellung durch: [Name]
Prüfung durch: [Name]
Herausgeber: Landratsamt Nordsachsen
Umfang: 1 Blatt

Anschlussblatt 13

Anschlussblatt 6

Anschlussblatt 11

Anschlussblatt 18

Kobershain

Thammenhain